



План 1-го этажа

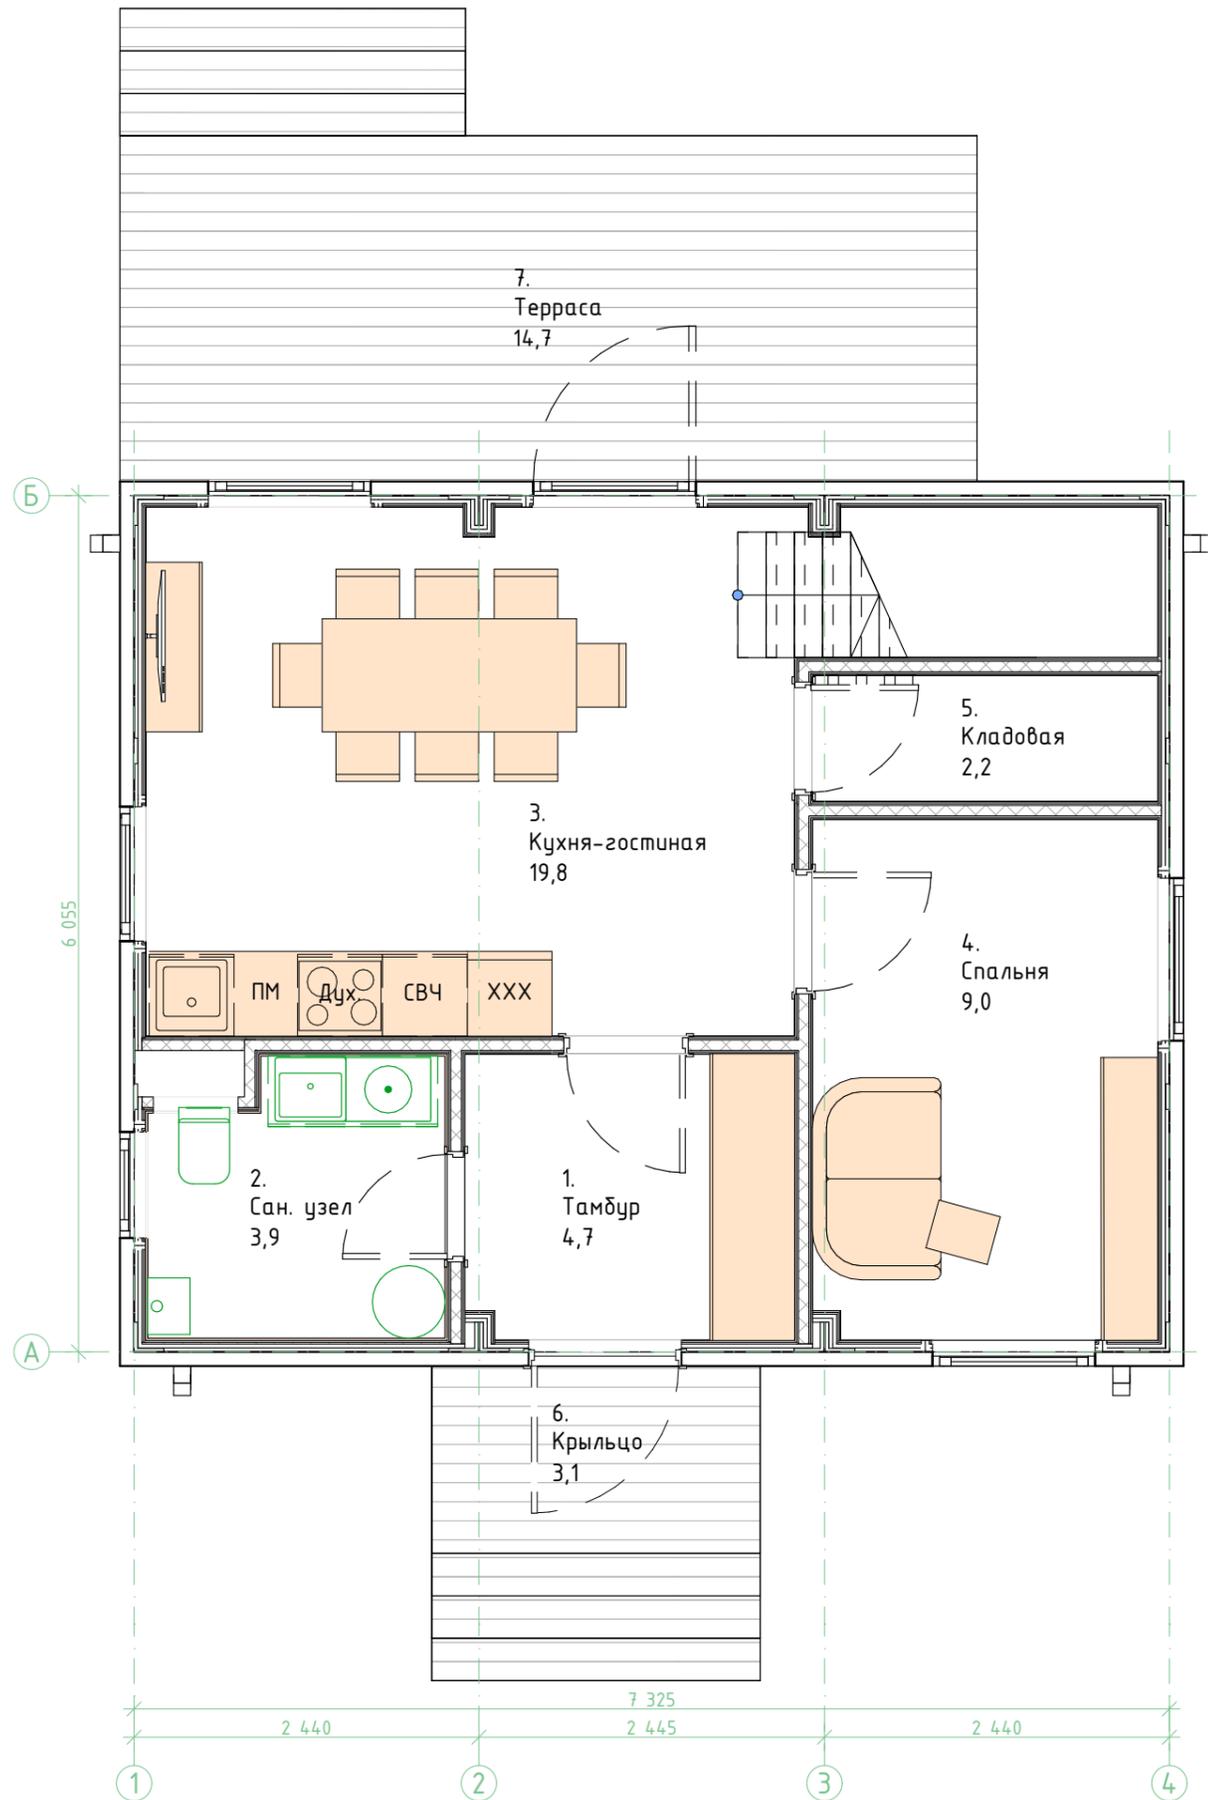

  
EFFECT ULTRA 88-2

Экспликация помещений 1-го этажа		
№	Название	Площадь (м2)
1.	Тамбур	4,7
2.	Сан. узел	3,9
3.	Кухня-гостиная	19,8
4.	Спальня	9,0
5.	Кладовая	2,2
6.	Крыльцо	3,1
Полезная площадь (м2)		39,6
Полезная пл. общ.(м2)		74,2
Общая площадь (м2)		88,0
Общая площадь с террас.		91,1

План 2-го этажа

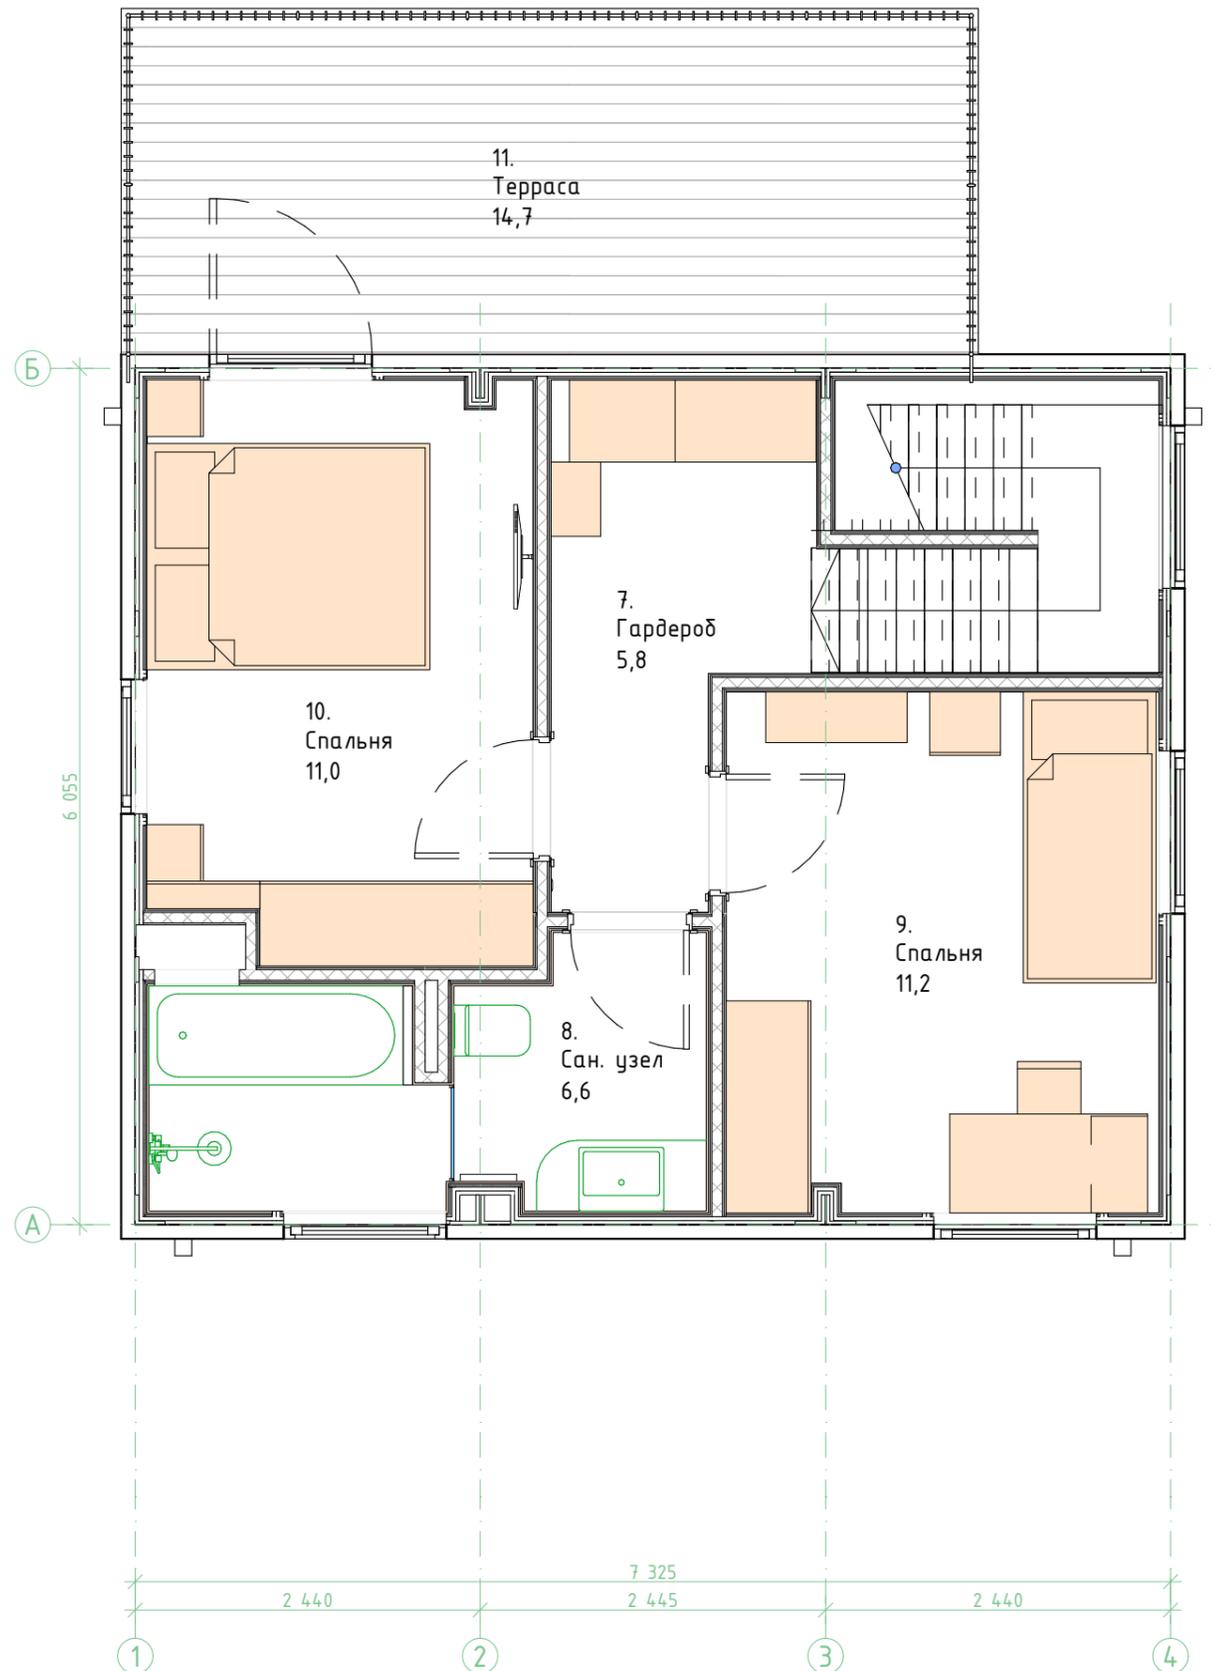

 EFFECT ULTRA 88-2

Экспликация помещений 2-го этажа		
№	Название	Площадь (м2)
7.	Гардероб	5,8
8.	Сан. узел	6,6
9.	Спальня	11,2
10.	Спальня	11,0
Полезная площадь (м2)		34,6
Полезная пл. общ.(м2)		74,2
Общая площадь (м2)		88,0
Общая площадь с террас.		91,1